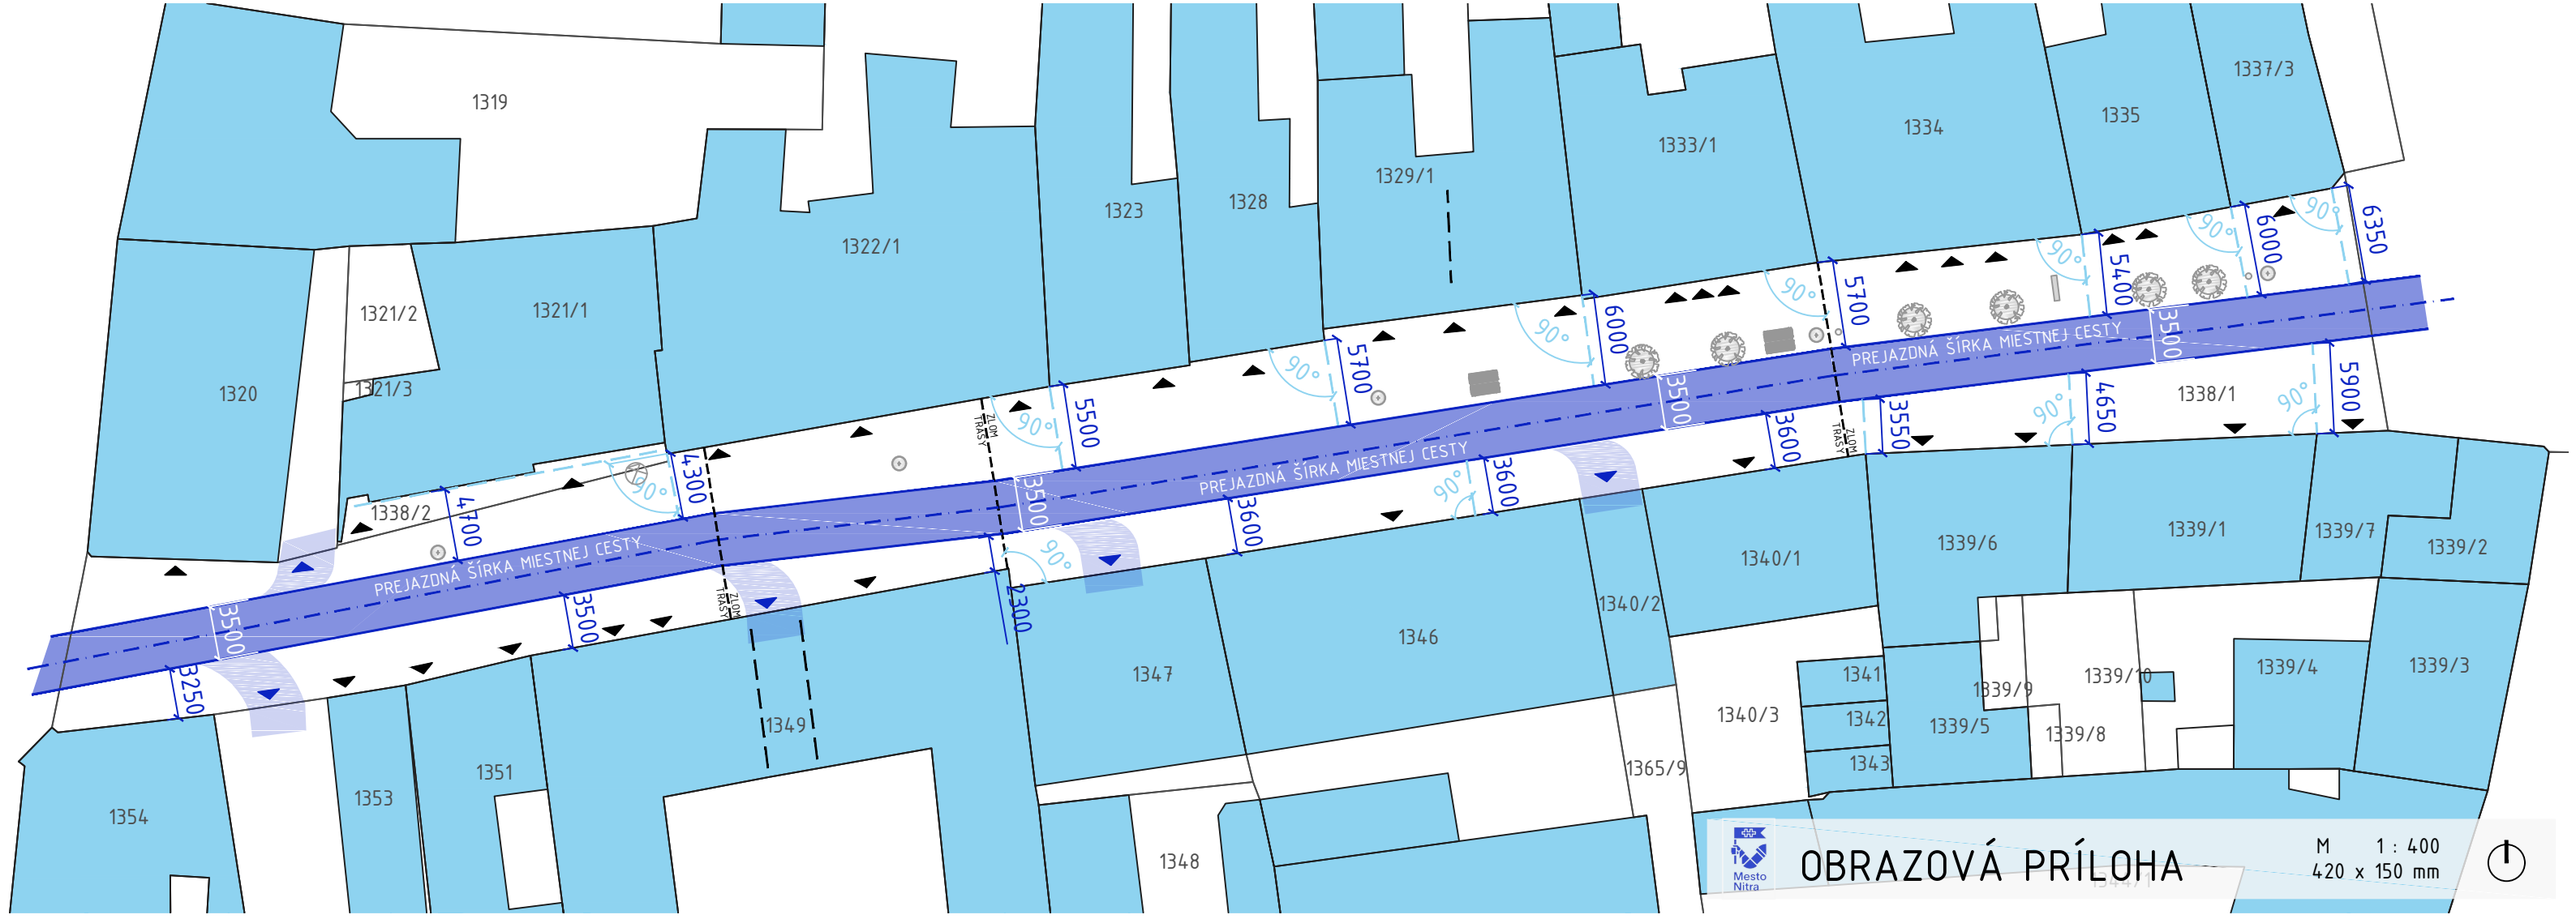
1319
1320
1321/1
1321/2
1321/3
1322/1
1323
1328
1329/1
1333/1
1334
1335
1337/3
1338/1
1338/2
1339/1
1339/2
1339/3
1339/4
1339/5
1339/6
1339/7
1339/8
1339/9
1339/10
1340/1
1340/2
1340/3
1341
1342
1343
1346
1347
1348
1349
1351
1353
1354
1365/9
PREJAZDNÁ ŠÍRKA MIESTNEJ CESTY
PREJAZDNÁ ŠÍRKA MIESTNEJ CESTY
ZLOM TRASY
ZLOM TRASY
ZLOM TRASY
6350
6000
5400
5700
6000
5700
5500
4300
4700
3500
3250
3500
3500
3600
3600
3600
3550
4650
5900
2300
90°
Mesto Nitra
OBRAZOVÁ PRÍLOHA
M 1 : 400
420 x 150 mm