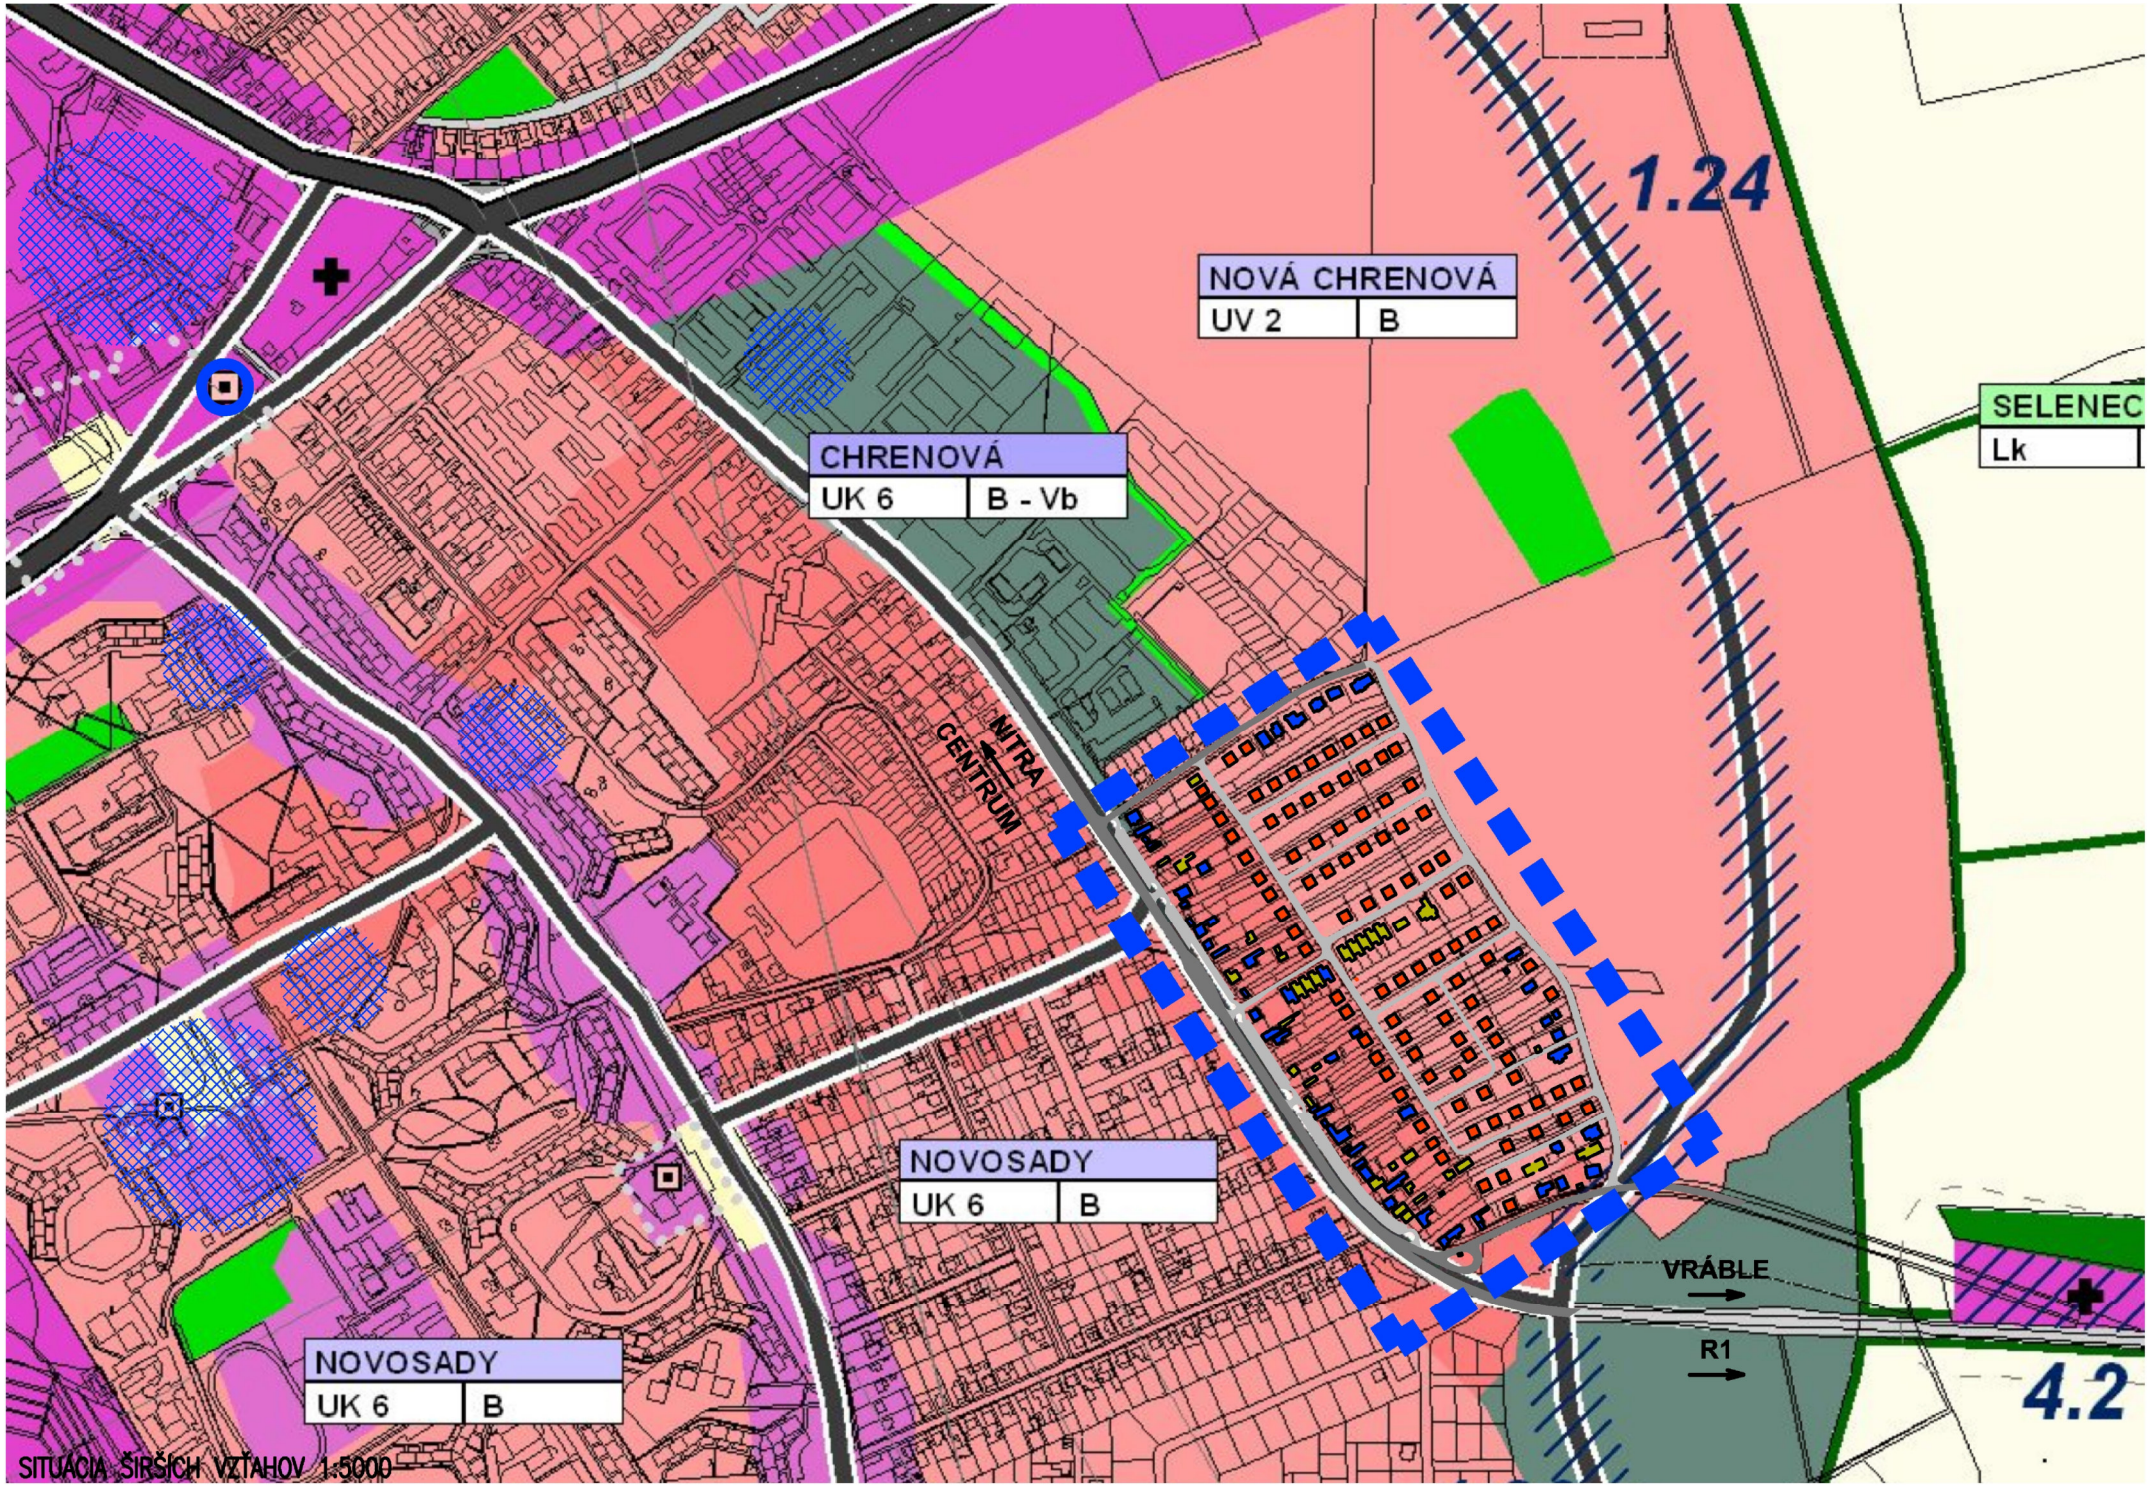

SITUÁCIA ŠIRŠÍCH VZŤAHOV 1:5000