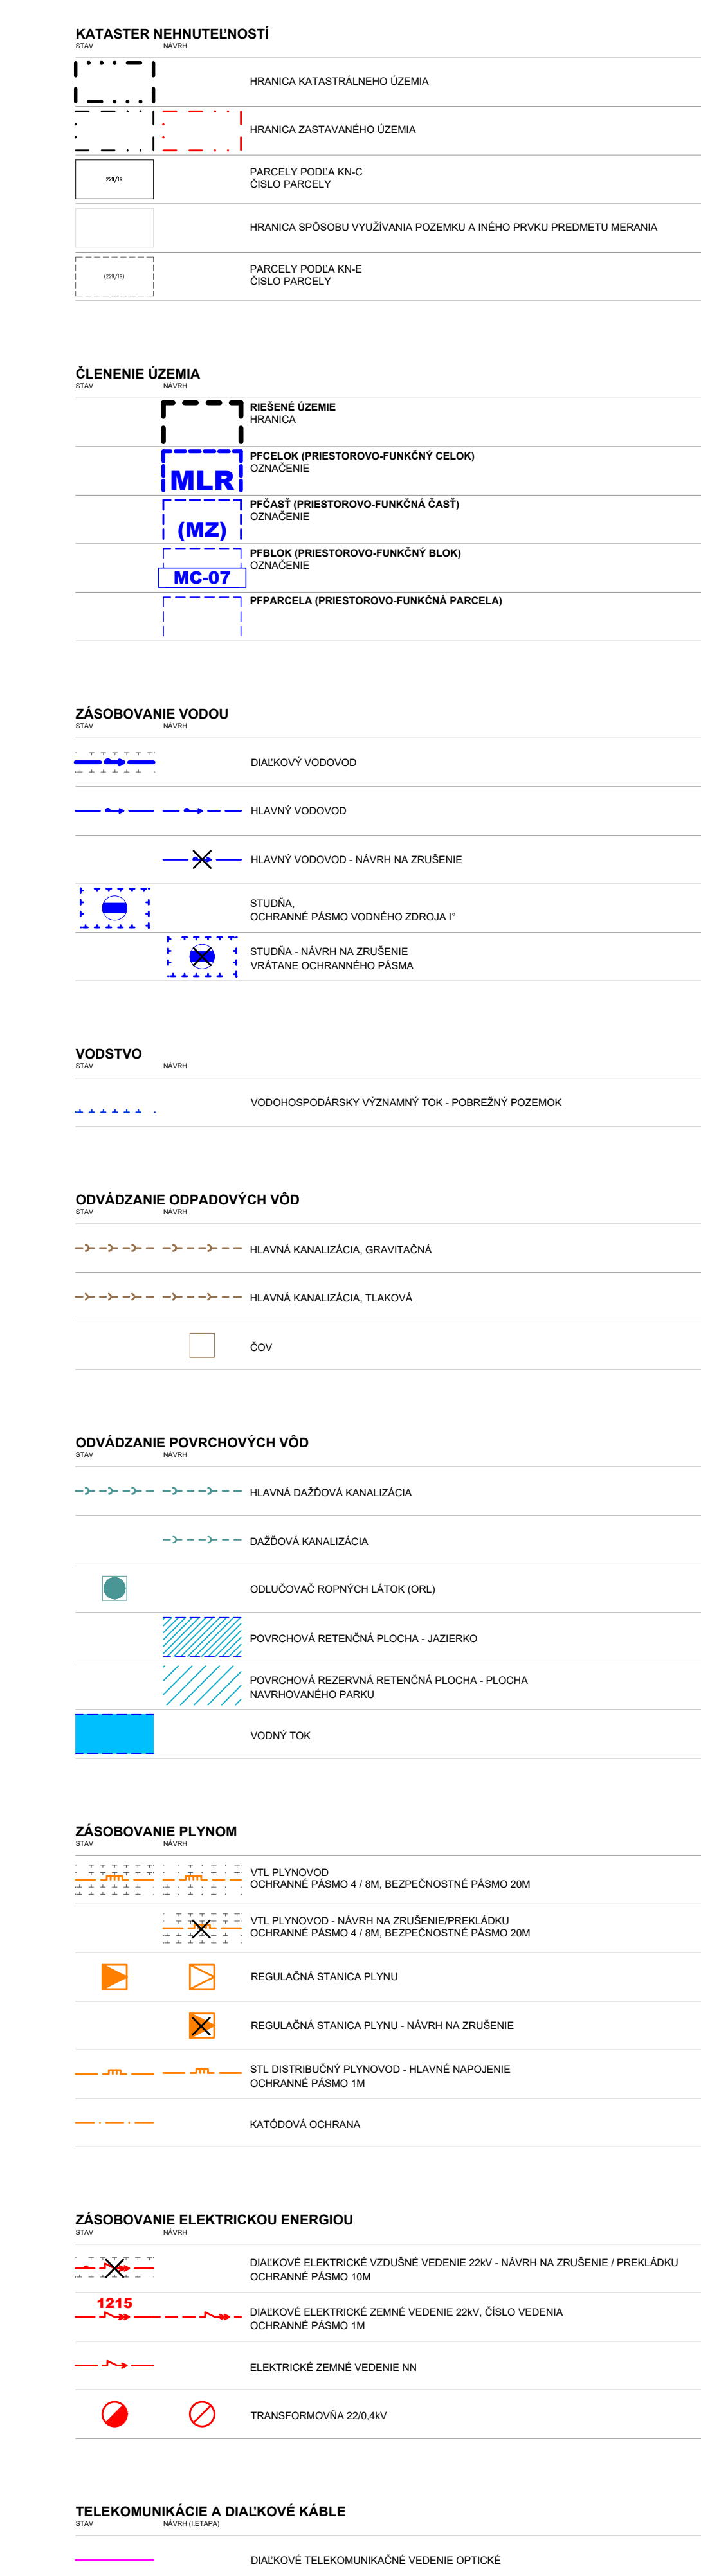


[illegible]

ZMENY A DOPLNKY Č. 1
ÚZEMNÝ PLÁN ZÓNY MLYNÁRCE I. NITRA

	
AK CSANDA-PITERKA AKREDITOVANÁ KANCELÁRIA	
SPRACOVATEĽ	AK CSANDA-PITERKA, S.R.O., RIEČNA 2, NITRA
ZÁKAZKOVÉ ČÍSLO	2019-085-02
SPRACOVATEĽ PŮVODNEJ DOKUMENTÁCIE	SAN-HUMA '90, S.R.O.

HLAVNÝ RIEŠITEĽ	ING. ARCH. MILAN ČSANDA
RIEŠITEĽ OBSAHU PRÍLOHY	ING. P.DEÁK, ING. B.MALÍK, ING. G.ČIGÁNOV
VPRAVČOVÁL	ING. LUCIA LITERNOVÁ
	ING. ARCH. MILAN ČSANDA
HLAVNÝ RIEŠITEĽ PŮVODNEJ DOKUMENTÁCIE	ING. ALEXANDR JARABČIK
	ING. LUBOMÍR HOĽEŠOVSKÝ
RIEŠITEĽ PŮVODNEHO OBSAHU PRÍLOHY	ING. GEORGINA ČIGÁNOVÁ
	ING. ROBERT VÍTKO, ING. PETER VALENT, ING. PATRIK DEÁK

SÚRADNICOVÝ SYSTÉM JTSK
VÝŠKOVÝ SYSTÉM BPV
DÁTUM: MÁJ-DECEMBER 2020, SEPTEMBER-OKTÓBER 2021  10M 1:1000

**VEREJNÁ TECHNICKÁ INFRAŠTRUKTÚRA
ENERGETIKA A VODNÉ HOSPODARSTVO** **4AB**