


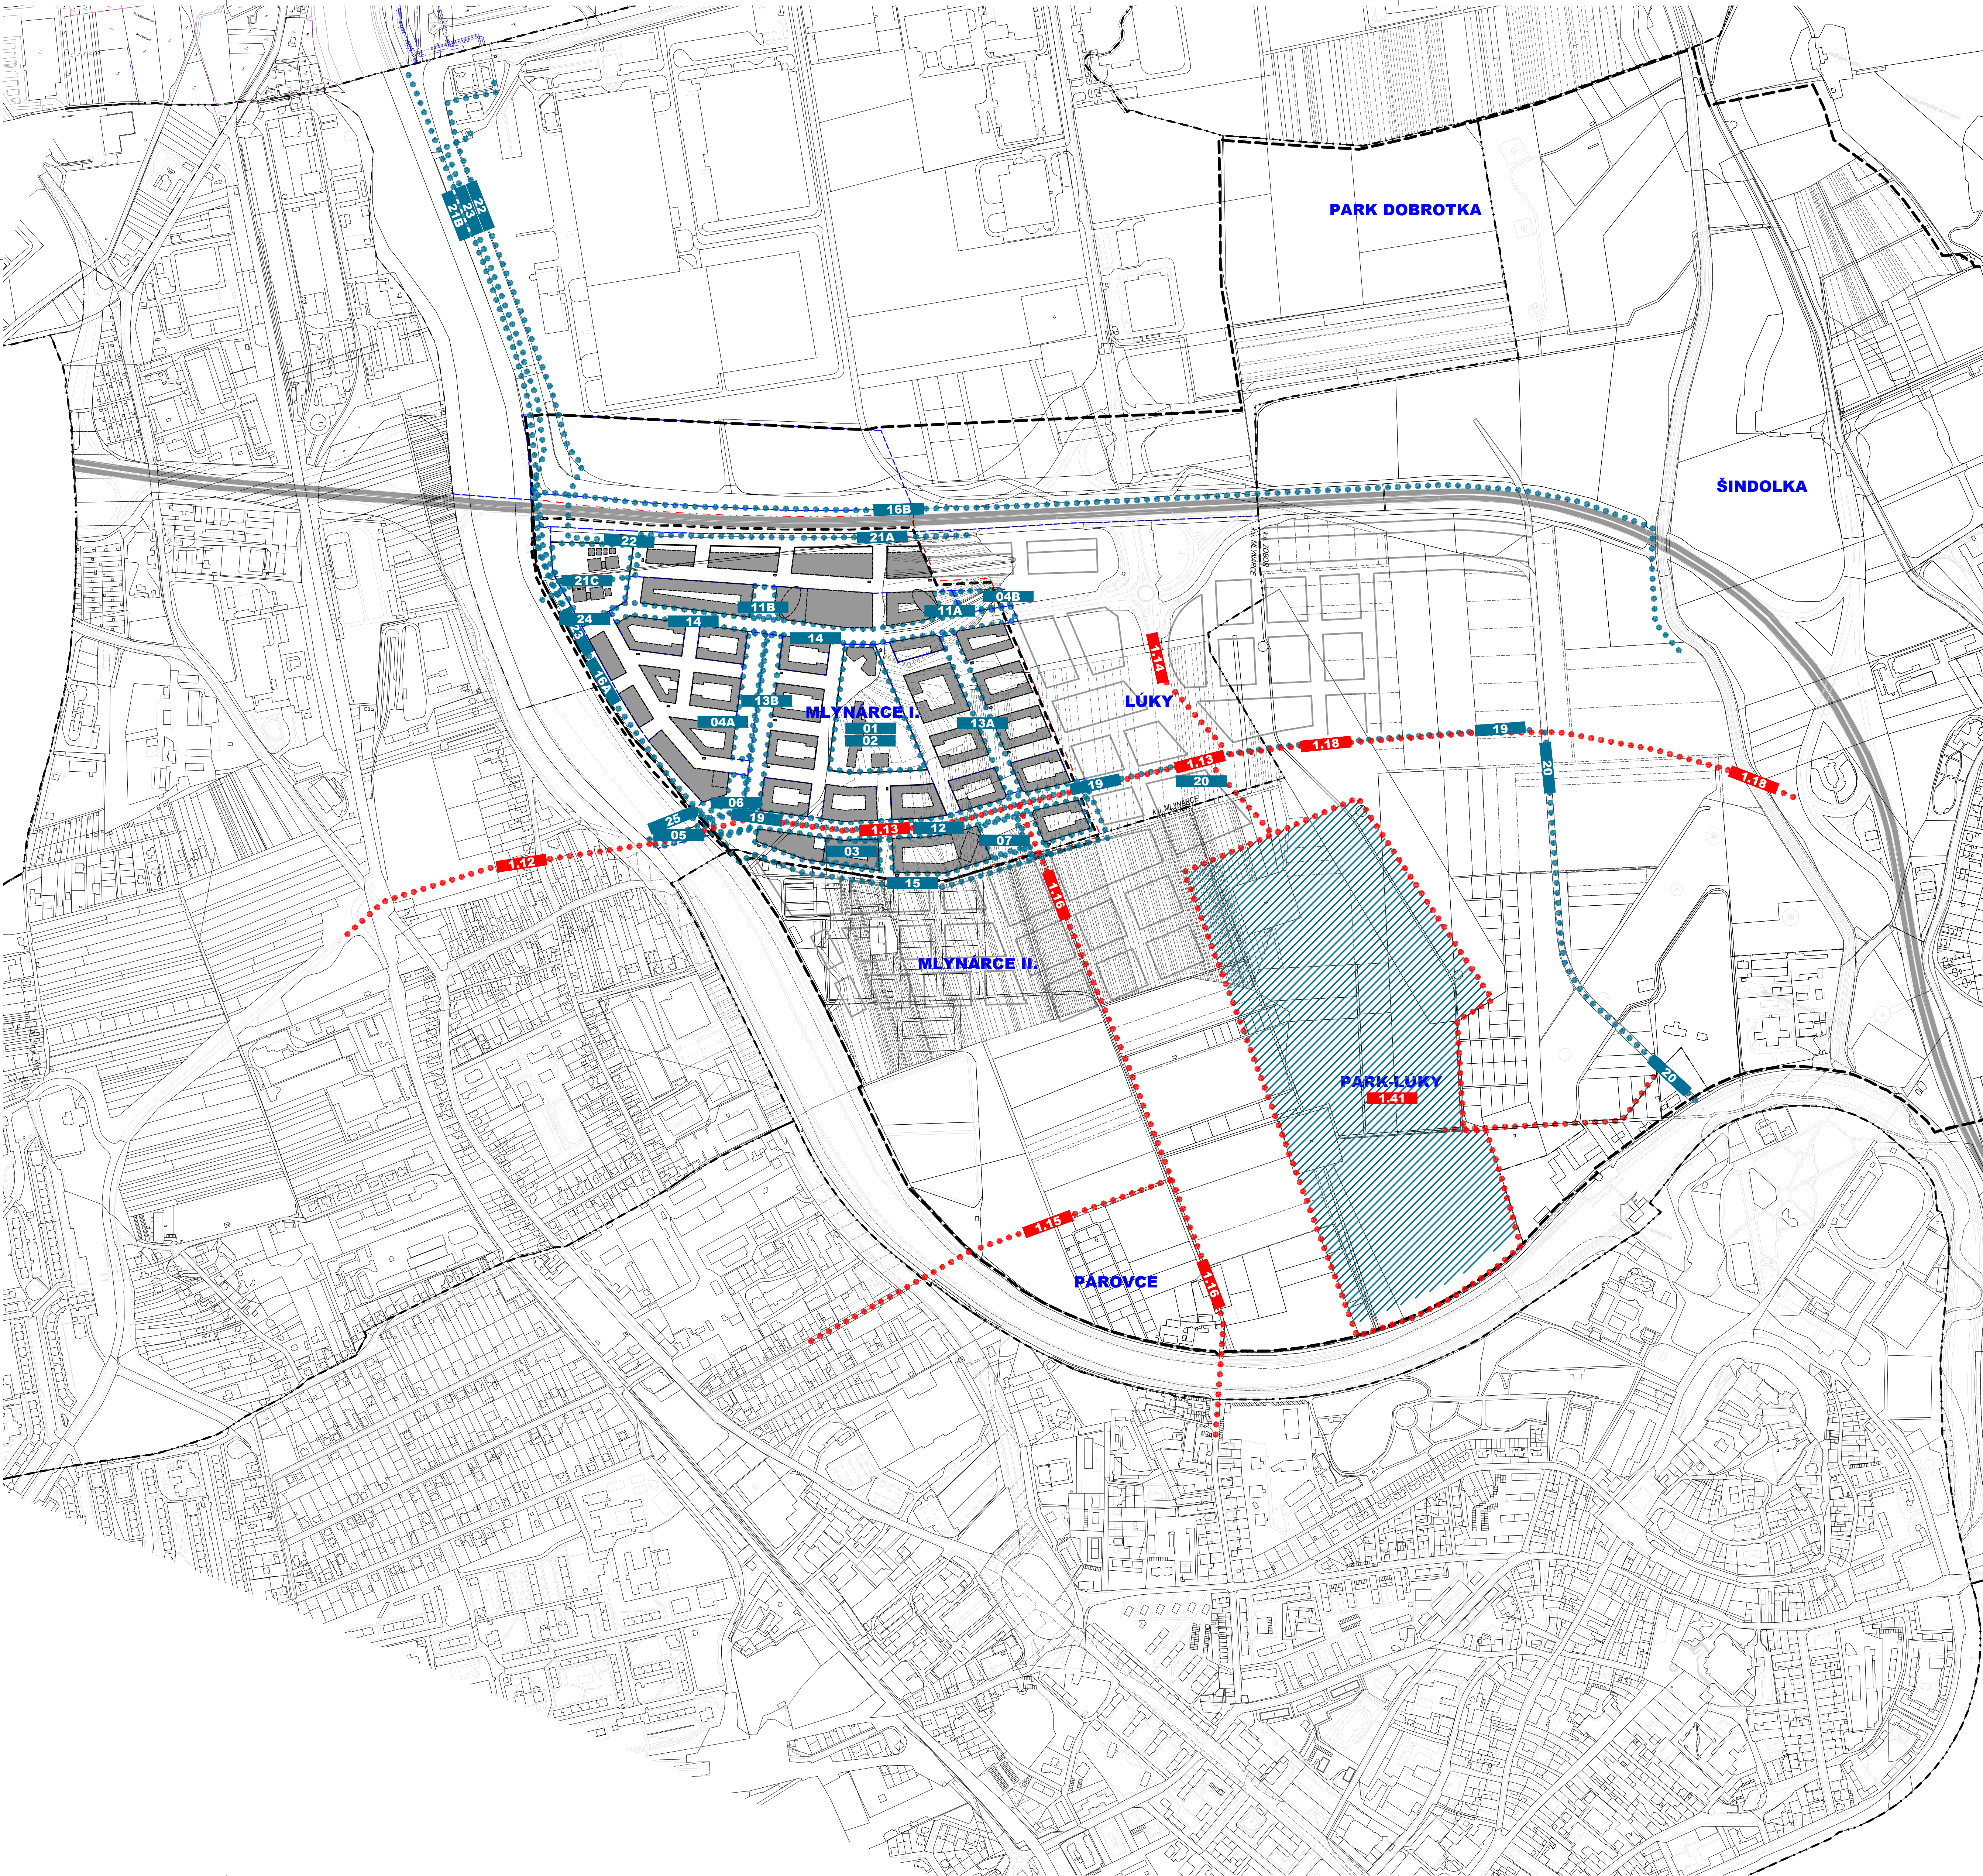

KATASTER NEHNUTELNOSTÍ	
	HRANICA KATASTRÁLNÉHO ÚZEMIA
	HRANICA ZASTAVANÉHO ÚZEMIA
	PARCELY PODĽA KNÍC ČÍSLO PARCELY
	HRANICA SPÔSOBU VYUŽÍVANIA POZEMKU A INÉHO PŘEVKU PŘEDMETU MERANIA
	PARCELY PODĽA KNÍC ČÍSLO PARCELY
ČLENENIE ÚZEMIA	
	RIEŠENÉ ÚZEMIE
	HRANICA
	PRÍKLAD (PRIESTOROVÝ FUNKČNÝ CELOK) OZNÁČENIE
	OBYTNÁ ZÓNA PÁROVSKÉ LUKY
	HRANICA

VEREJNOPROSPEŠNÉ STAVBY, STAVEBNÁ UZÁVERA	
	VEREJNOPROSPEŠNÁ STAVBA V DOKUMENTÁCII ÚPNÚ NITRA
	OZNÁČENIE
	VEREJNOPROSPEŠNÁ STAVBA ÚPNÚ MLYNÁRCE I.
	OZNÁČENIE
	STAVEBNÁ UZÁVERA

VEREJNOPROSPEŠNÉ STAVBY V DOKUMENTÁCII ÚPNÚ NITRA	
	MESTNÁ KOMUNIKÁCIA
	MESTNÁ KOMUNIKÁCIA
	MESTNÁ KOMUNIKÁCIA
	MESTNÁ KOMUNIKÁCIA
	MESTNÁ KOMUNIKÁCIA
	MESTNÁ KOMUNIKÁCIA
	ÚZEMIE PRE VYTÝČENIE PRIESTORU PRE ZACHRÁNKU PRÁVOSTOVÝCH DAŽDOVÝCH VOD

VEREJNOPROSPEŠNÉ STAVBY ÚPNÚ MLYNÁRCE I.	
01	AREÁL MATEŘSKÉ ŠKOLY
02	AREÁL ZÁKLADNEJ ŠKOLY
03	OBJEKT ALBO ZARIADENIA ZORADOVANÉHO STROJOM
04A	VEREJNÝ PRIESTOR - PRIESTOR PRE MESTNÝ PARK
04B	VEREJNÝ PRIESTOR - PRIESTOR PRE MESTNÝ PARK
05	MESTNÝ OBJEKT
06	VEREJNÝ SPOLOČENSKÝ PRIESTOR - NÁMESTIE MLYNÁRECKÁ / SEVERNÁ
07	VEREJNÝ SPOLOČENSKÝ PRIESTOR - NÁMESTIE MLYNÁRECKÁ / VODNÁ
11A	VEREJNÝ SPOLOČENSKÝ PRIESTOR - NÁMESTIE ZÁPADNÁ / OBCHODNÁ
11B	VEREJNÝ SPOLOČENSKÝ PRIESTOR - NÁMESTIE SEVERNÁ / ZÁPADNÁ
12	CESTNÁ KOMUNIKÁCIA A VEREJNÝ PRIESTOR - MLYNÁRECKÁ ULICA A ULICA NA LUKÁCH
13A	CESTNÁ KOMUNIKÁCIA A VEREJNÝ PRIESTOR - MESTNÁ KOMUNIKÁCIA OBCHODNÁ A VODNÁ ULICA
13B	CESTNÁ KOMUNIKÁCIA A VEREJNÝ PRIESTOR - MESTNÁ KOMUNIKÁCIA SEVERNÁ ULICA
14	CESTNÁ KOMUNIKÁCIA A VEREJNÝ PRIESTOR - MESTNÁ KOMUNIKÁCIA ZÁPADNÁ ULICA
15	CESTNÁ KOMUNIKÁCIA A VEREJNÝ PRIESTOR - MESTNÁ KOMUNIKÁCIA KRIVÁ ULICA
16A	PREKLÁDKA VTL PLYNOVODU
16B	PREKLÁDKA VTL PLYNOVODU
19	ZBERAČ DAŽDOVÝCH KANALIZÁCIÍ
20	OBNOVA OTVORENÉHO KANÁLA JELEBNÁ
21A	LAJSTROVÝ ZBERAČ - ALTERNATÍVA
21B	LAJSTROVÝ ZBERAČ - ALTERNATÍVA
21C	DOVÝVODNÝ VÝSTUPNÝ OBJEKT
22	PRÍPOJENIE INŽENIERSKÝCH VEDENÍ
23	PRÍPOJENIE STL PLYNOVODU
24	REGULAČNÁ STANICA PLYNU
25	VÝTLAČNÉ POTRUBIE DAŽDOVÝCH KANALIZÁCIÍ

SCHVAĽOVACIA DOLOŽKA

NÁZOV ÚZEMNÝCH PLÁNOV: ÚZEMNÝ PLÁN ZÓNY MLYNÁRCE I., NITRA

SCHVAĽUJÚCI ORGÁN: MESTSKÉ ZASTUPITEĽSTVO V NITRE, MESTSKÉ ZASTUPITEĽSTVO V NITRE, SCHVAĽILO ÚZEMNÝ PLÁN ZÓNY MLYNÁRCE I., NITRA, UZNESENÍM ČÍSLO 318/2014, MZ 20. DŇA 20.11.2014 A UZNESENÍM ČÍSLO 319/2014, MZ 20. DŇA 20.11.2014, NA VÝHODNÝ VŠEOBECNÝ ZÁVÄZNÝ NARIADENIE MESTA NITRY Č. 8/2014, KTORÝM SA VYHLASUJE ZÁVÄZNÁ ČASŤ ÚZEMNÉHO PLÁNU ZÓNY MLYNÁRCE I., NITRA, UZNESENÍM Č. 319/2014, MZ 20. DŇA 20.11.2014.

NÁZOV ÚZEMNÝCH PLÁNOV: ZMENY A DOPLNKY Č.1 ÚZEMNÉHO PLÁNU ZÓNY MLYNÁRCE I., NITRA

SCHVAĽUJÚCI ORGÁN: MESTSKÉ ZASTUPITEĽSTVO V NITRE, MESTSKÉ ZASTUPITEĽSTVO V NITRE, SCHVAĽILO ZMENY A DOPLNKY Č.1 ÚZEMNÉHO PLÁNU ZÓNY MLYNÁRCE I., NITRA, UZNESENÍM ČÍSLO 380/2021, MZ 20. DŇA 18.11.2021 A UZNESENÍM ČÍSLO 381/2021, MZ 20. DŇA 18.11.2021, NA VÝHODNÝ VŠEOBECNÝ ZÁVÄZNÝ NARIADENIE MESTA NITRY Č. 8/2014, KTORÝM SA VYHLASUJE ZÁVÄZNÁ ČASŤ ÚZEMNÉHO PLÁNU ZÓNY MLYNÁRCE I., NITRA, UZNESENÍM Č. 380/2021, MZ 20. DŇA 18.11.2021.

MAREK HARTAS
PRIMATOR MESTA NITRY

ZMENY A DOPLNKY Č.1 ÚZEMNÝ PLÁN ZÓNY MLYNÁRCE I., NITRA

SPRACOVATEĽ: AK CSANDA-PITERKA, S.R.O., RIEČNA 2, NITRA
ZÁKAZKOVÉ ČÍSLO: 2019-085-02
SPRACOVATEĽ PŮVODNEJ DOKUMENTÁCIE: SAN-HUMA '90, S.R.O.

HLAVNÝ RIEŠITEĽ: ING. ARCH. MILAN CSANDA
RIEŠITEĽ OBSAHU PRÍLOHY: ING. ARCH. MILAN CSANDA
VYPRACOVAL: ING. LUCIA LINTNEROVÁ
HLAVNÝ RIEŠITEĽ PŮVODNEJ DOKUMENTÁCIE: ING. ARCH. VLADIMÍR JARABICA
RIEŠITEĽ PŮVODNEJ OBSAHU PRÍLOHY: ING. LUBOMÍR HOLEJŠOVSKÝ
ING. ARCH. VLADIMÍR JARABICA
ING. ARCH. NATÁLIA KUNOVÁ

OBSTARÁVATEĽ: MESTO NITRA, ŠTEFÁNIKOVA TR. 60, 94901 NITRA
ODBORNE SPÔSOBILÁ OSOBA ZA OBSTARANIE: ING. ARCH. EVA LIGAČOVÁ

SÚRADNICOVÝ SYSTÉM JTSK
VÝSKOVÝ SYSTÉM BPV
DÁTUM: MÁJ-DECEMBER 2020, SEPTEMBER-OKTÓBER 2021

SCHEMA VEREJNOPROSPEŠNÝCH STAVIEB